


Tiefbunker Carl Benz Platz - Plan BW3 - Feuerbacher Harry

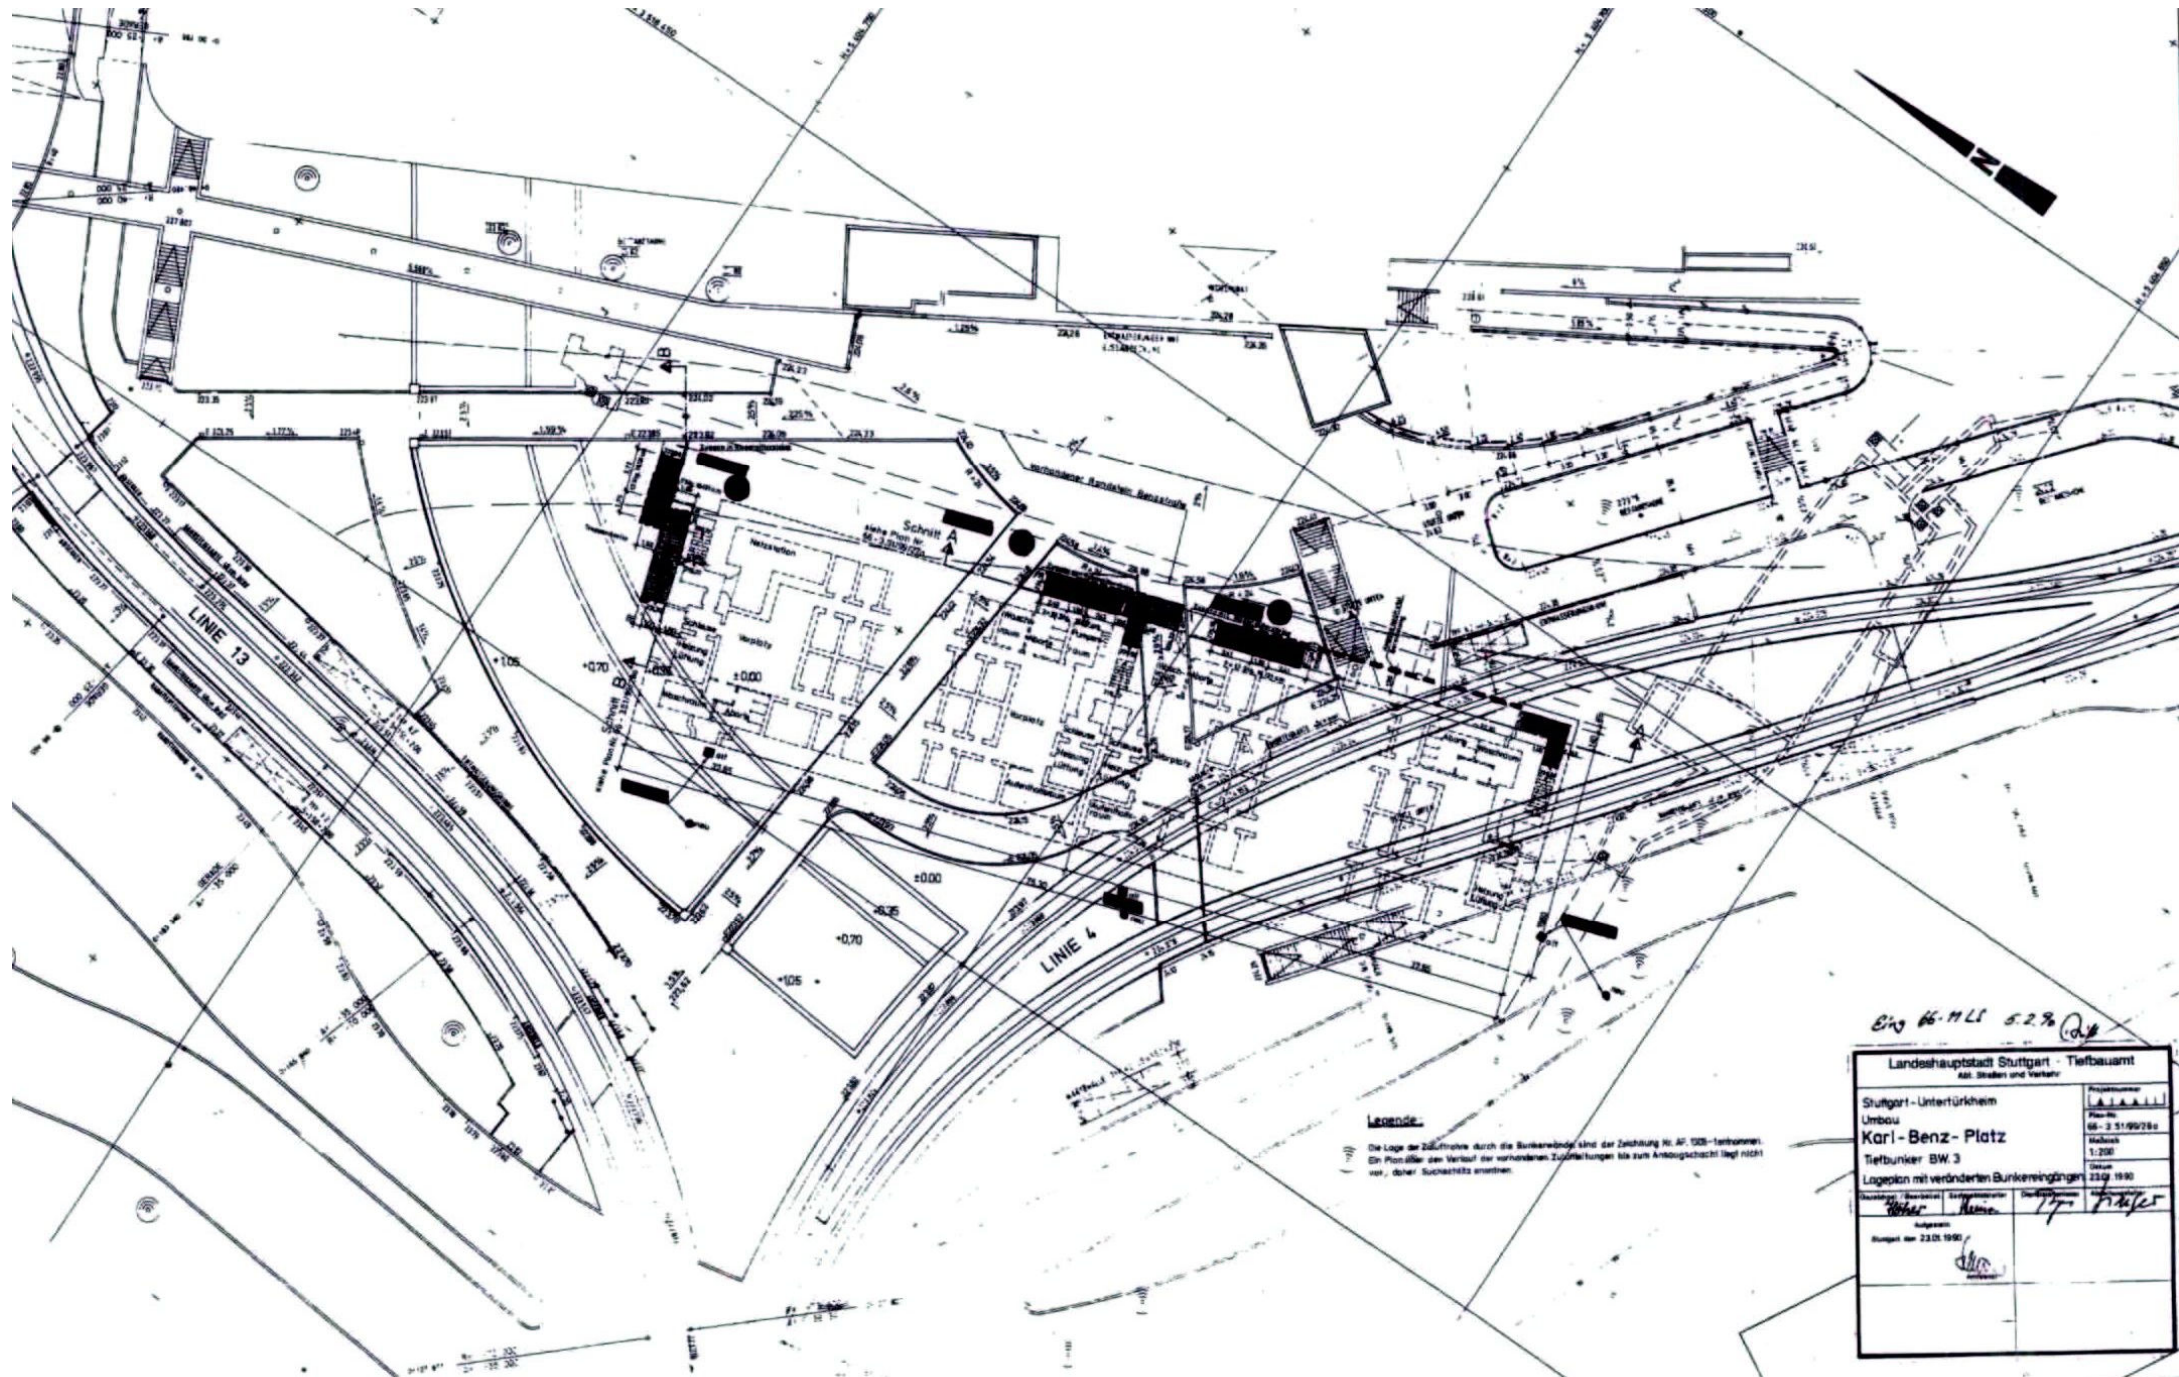

Legende:
 Die Lage der Zuluftlöcher durch die Bunkerabzüge sind der Zeichnung Nr. AF 528-1 entnommen.
 Ein Planstück des Verlauf der vorhandenen Zuluftleitungen bis zum Anbohrschicht liegt nicht vor, daher Suchschicht ansetzen.

Ein 66-MLI 5.2%

Landeshauptstadt Stuttgart - Tiefbauamt		Projektnummer	
Stuttgart-Untertürkheim		Plan-Nr.	
Umbau		66-21/66/284	
Karl-Benz-Platz		Mästab	
Tiefbunker BW 3		1:200	
Lageplan mit veränderten Bunkeröffnungen		Datum	
Ausgearbeitet		23.9.1950	
Gezeichnet		27.11.1950	
Geprüft		27.11.1950	
Gezeichnet		27.11.1950	
Geprüft		27.11.1950	